


# PODÉLNÝ VZOROVÝ ŘEZ ULOŽENÍ POTRUBÍ KANALIZAČNÍCH PŘÍPOJEK GRAVITAČNÍCH SPLAŠKOVÁ KANALIZAČNÍ PŘÍPOJKA UMÍSTĚNÁ POD STÁVAJÍCÍMI SÍTĚMI

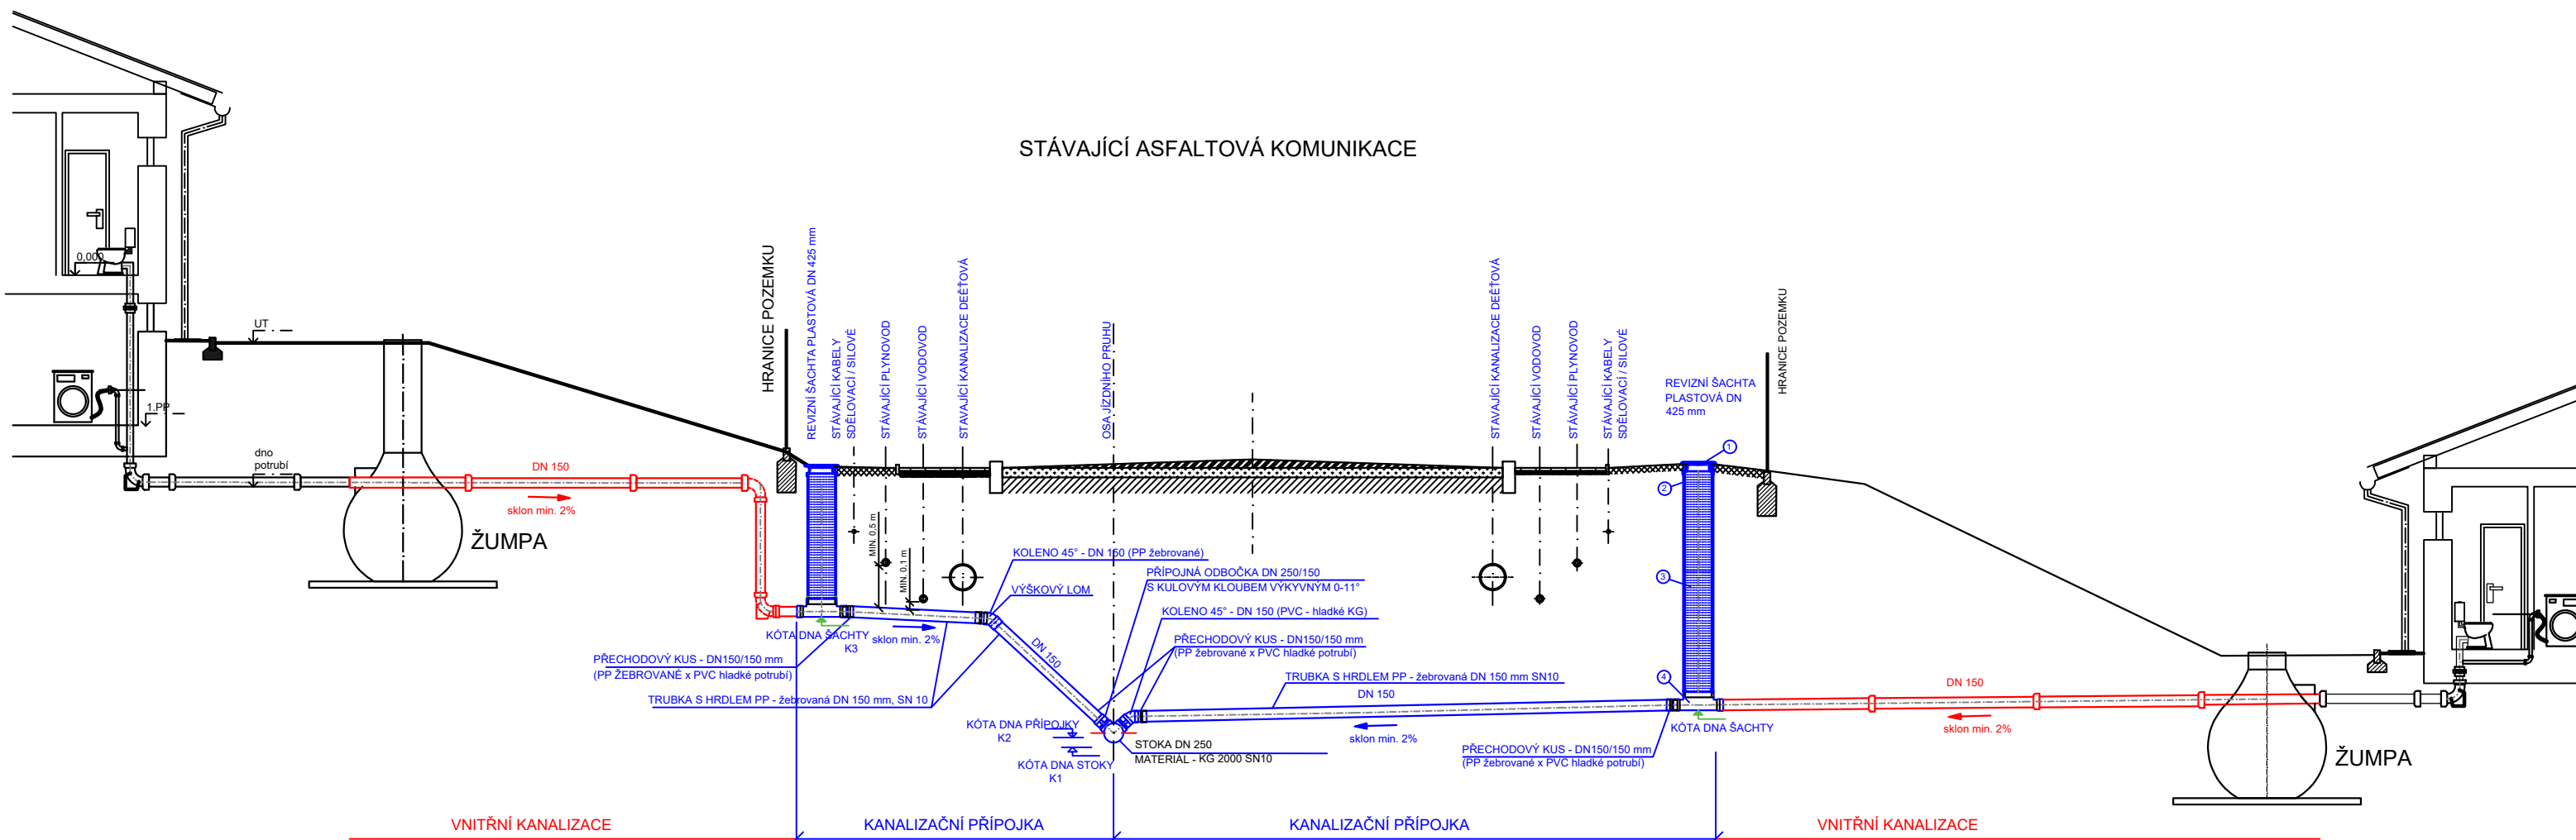

## LEGENDA

- ① POKLOP LITINOVÝ PRO ZATÍŽENÍ 40t O PRŮMĚRU 425 mm
- ② TELESKOPIČKÁ ROURA Z PP O PRŮMĚRU 425 mm
- ③ ŠACHTOVÁ KORUGOVANÁ ROURA Z PP O PRŮMĚRU 425 mm - DÉLKA 2-3 m
- ④ ŠACHTOVÉ DNO Z PP S VÝKYVNÝMI HRDLY KAŽDÝM SMĚREM 7,5° VČETNĚ TĚSNĚNÍ

## POZNÁMKA:

Před zahájením zemních prací je investor povinen zajistit vytyčení stávajících podzemních vedení u jejich správců, (Vyhl.č. 10/74 SB., ČSN 733050, čl. 48,54,55)  
Při provádění dodržet ČSN 755401, ČSN 755402, ON 755411, ČSN 733050, ČSN 736005, ČSN 386413, ČSN 756101, ČSN 383360 a další;  
a předpisy o bezpečnosti a ochraně pracujících ve stavebnictví

## DODRŽET ČSN 756909 - ZKOUŠKY VODOTĚSNOSTI STOK A KANALIZAČNÍCH PŘÍPOJEK

VYPRACOVAL EVA VÝVODOVÁ	KRESLIL EVA VÝVODOVÁ	ZODP. PROJEKTANT MAREK FLEKAČ	 Pod Vrátkem 6991, 760 01 Zlín, tel.: +420 775 788 777
KRAJ: Olomoucký		OKRES: Přerov	
INVESTOR: Obec Rakov			DATUM 01/2023
AKCE: Obec Rakov – Splašková kanalizace			STUPEŇ DSP + DPS
Objekt SO 01 KANALIZACE RAKOV			ZAKÁZKA Č. 304-20
Část SO 01.3 KANALIZAČNÍ PŘÍPOJKY			ARCH. Č. 304-20
VZOROVÝ PODÉLNÝ ŘEZ KANALIZAČNÍ PŘÍPOJKY GRAVITAČNÍ			MĚŘÍTKO —
			Č. VÝKRESU SO 01.3.a.04