

Částečná uzavírka na sil.III/43719 v obci Rakov.

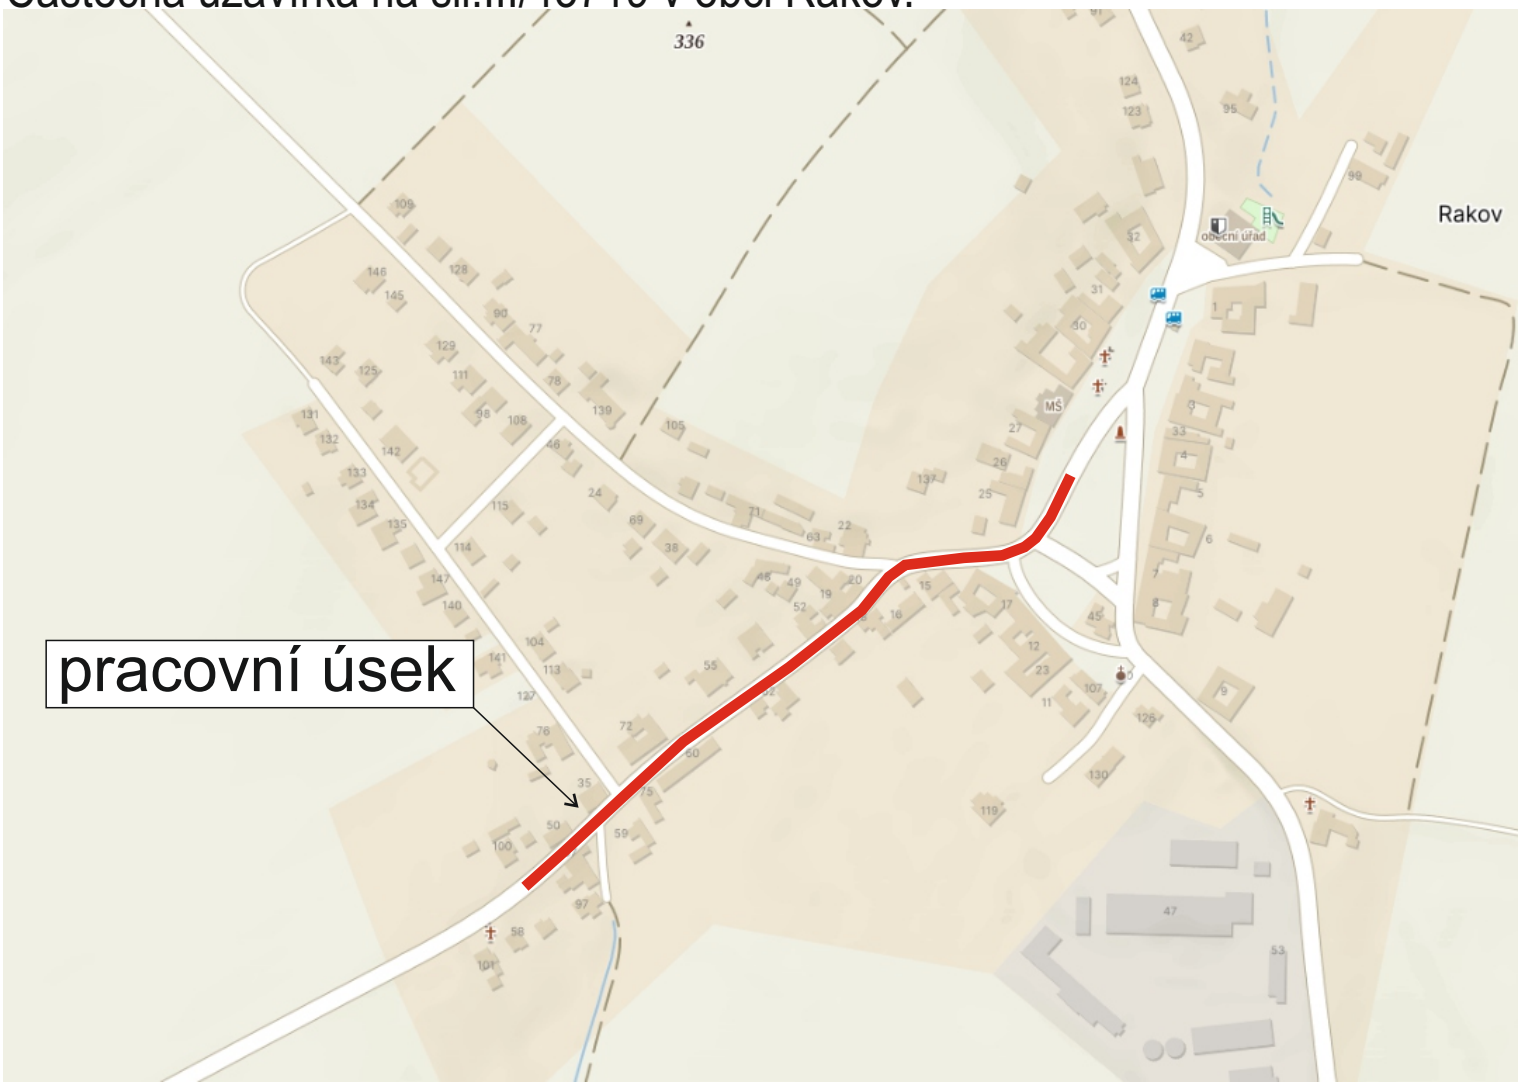

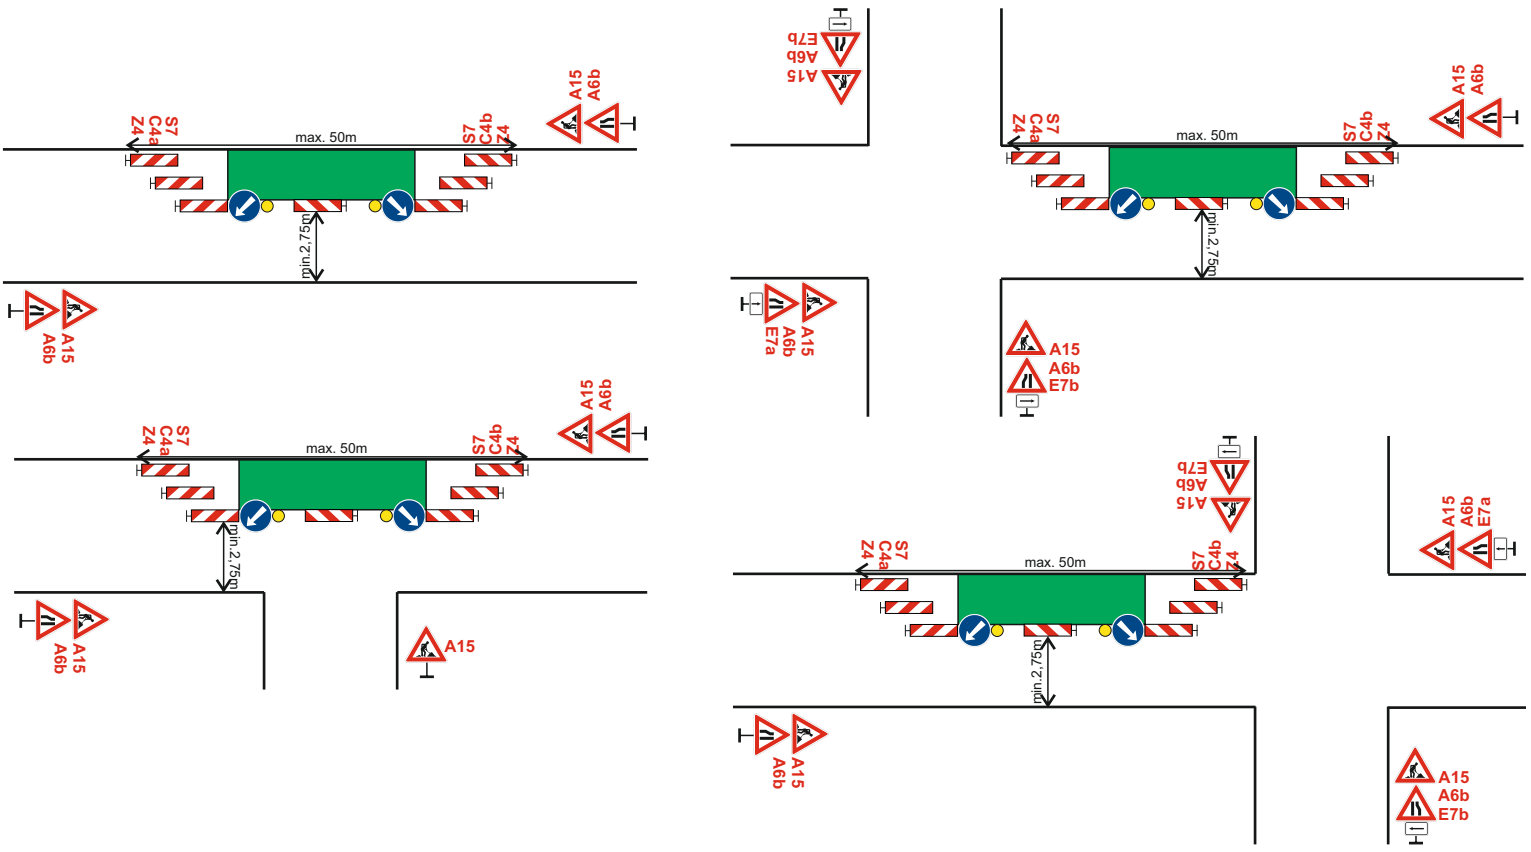

Vypracoval: Zuzana Suchá	SVOBODA
Datum: 5.12.2024	
Částečná uzavírka na sil.III/43719 v obci Rakov.	Adresa provozovny: Pavelkova 2 Olomouc 772 00
Akce: Obec Rakov - Splašková kanalizace	