

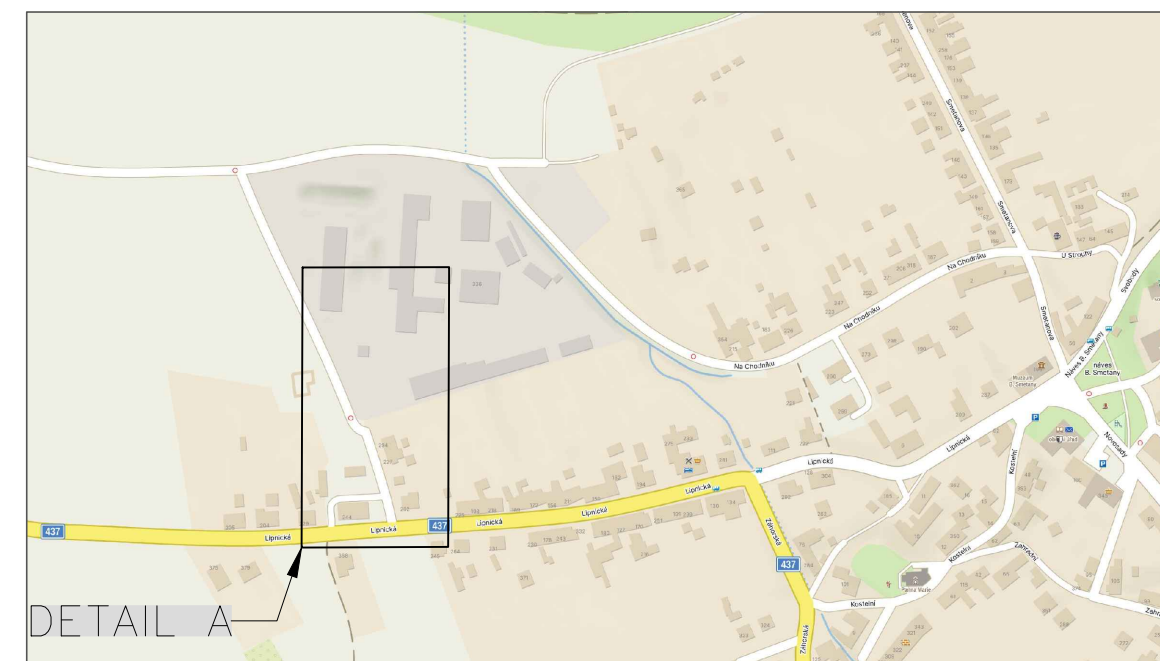
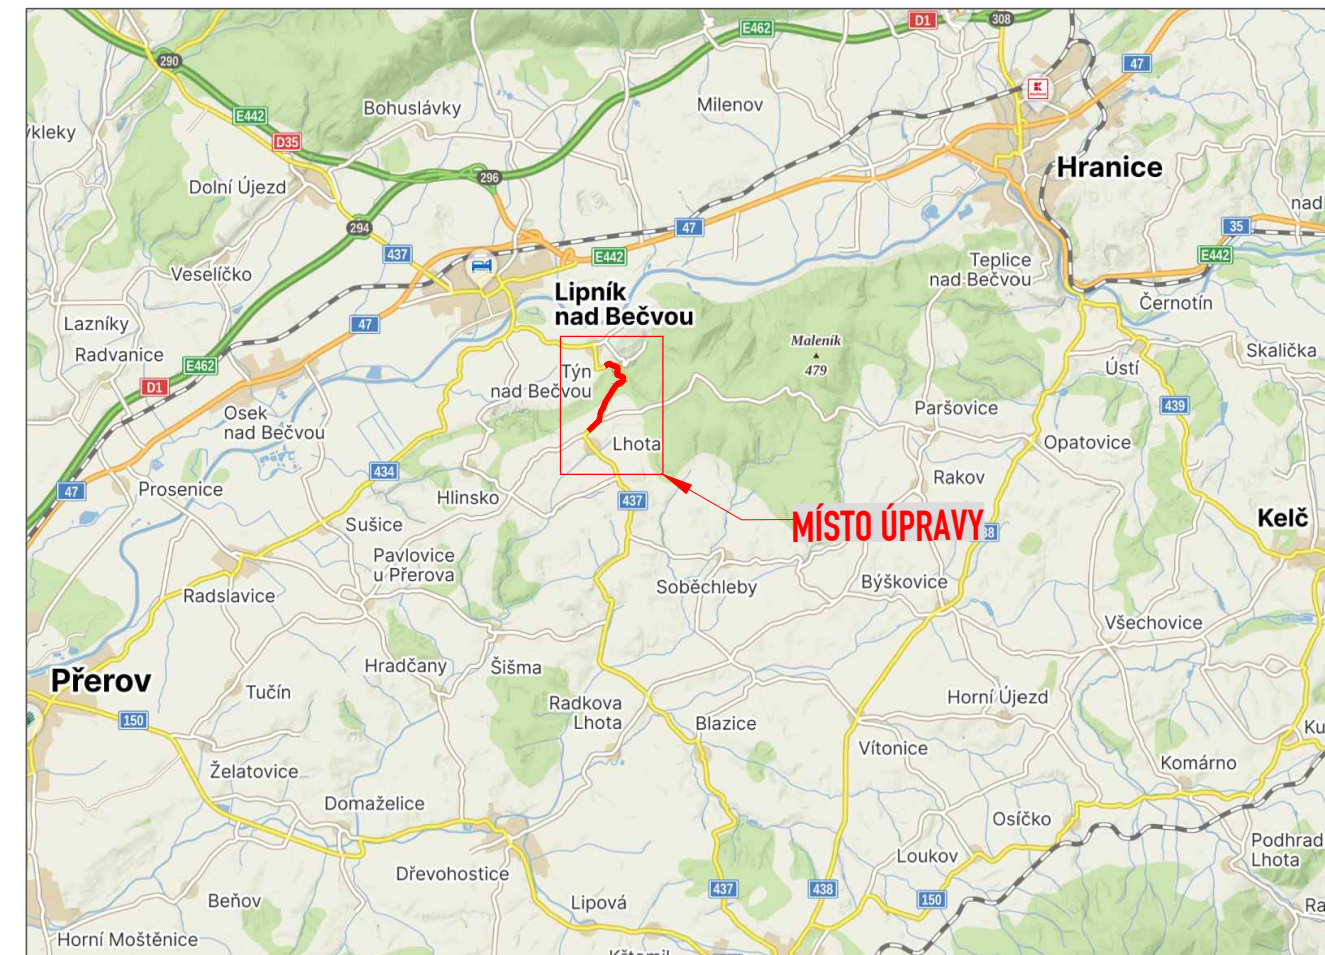


OTÁČENÍ VOZIDEL BUS

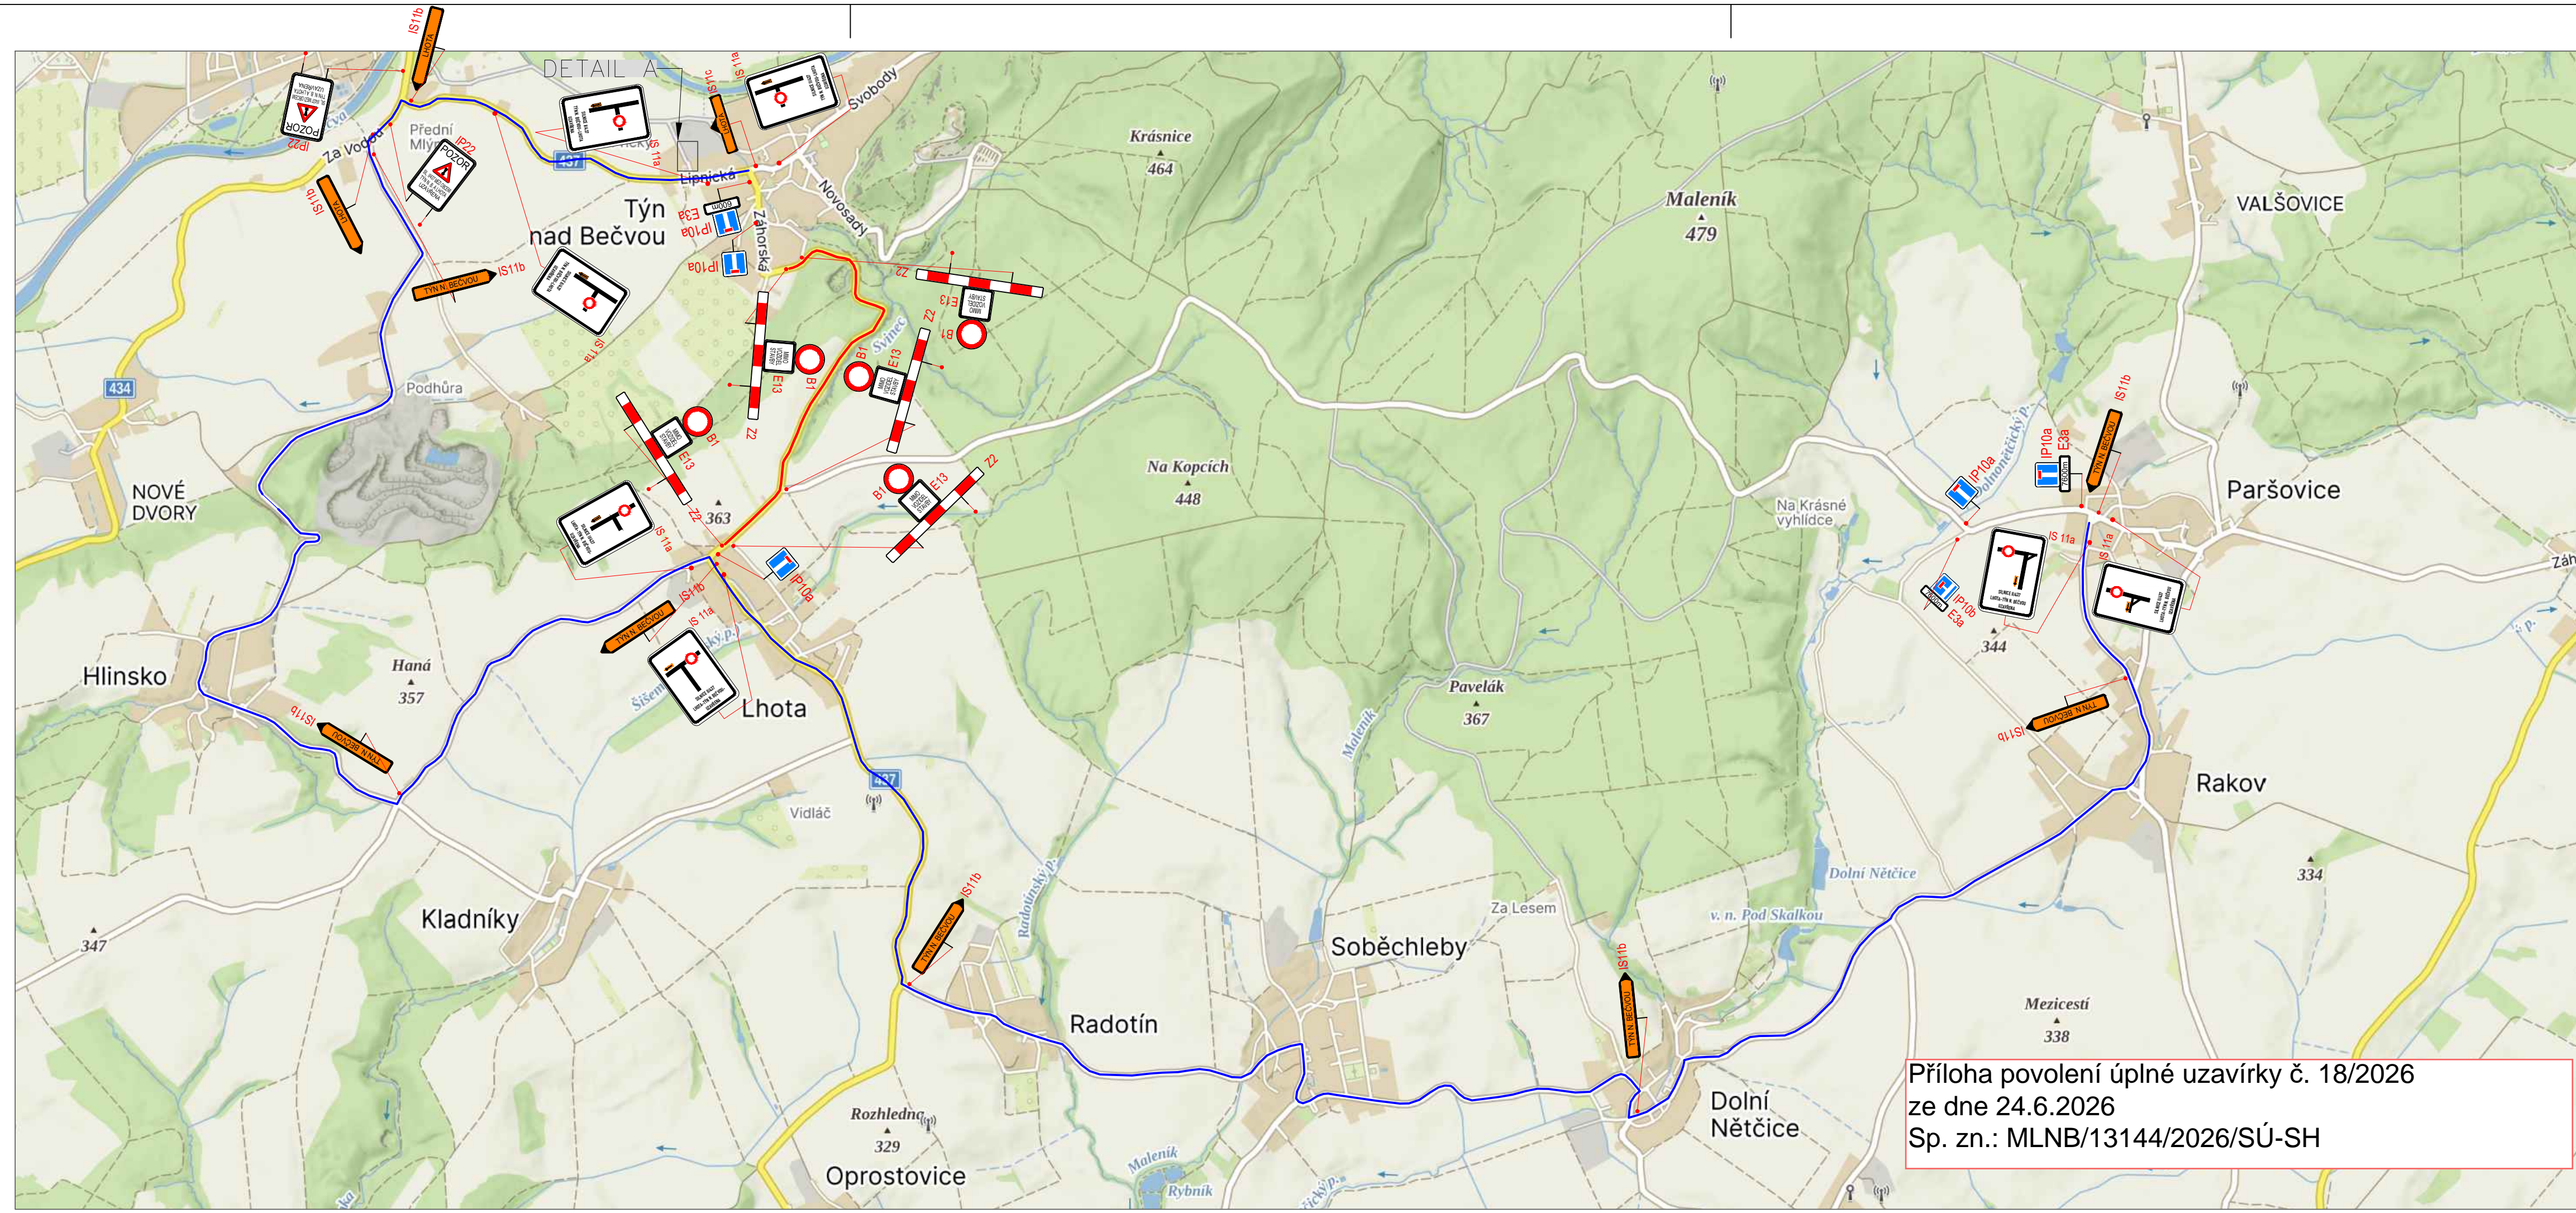


DETAIL A

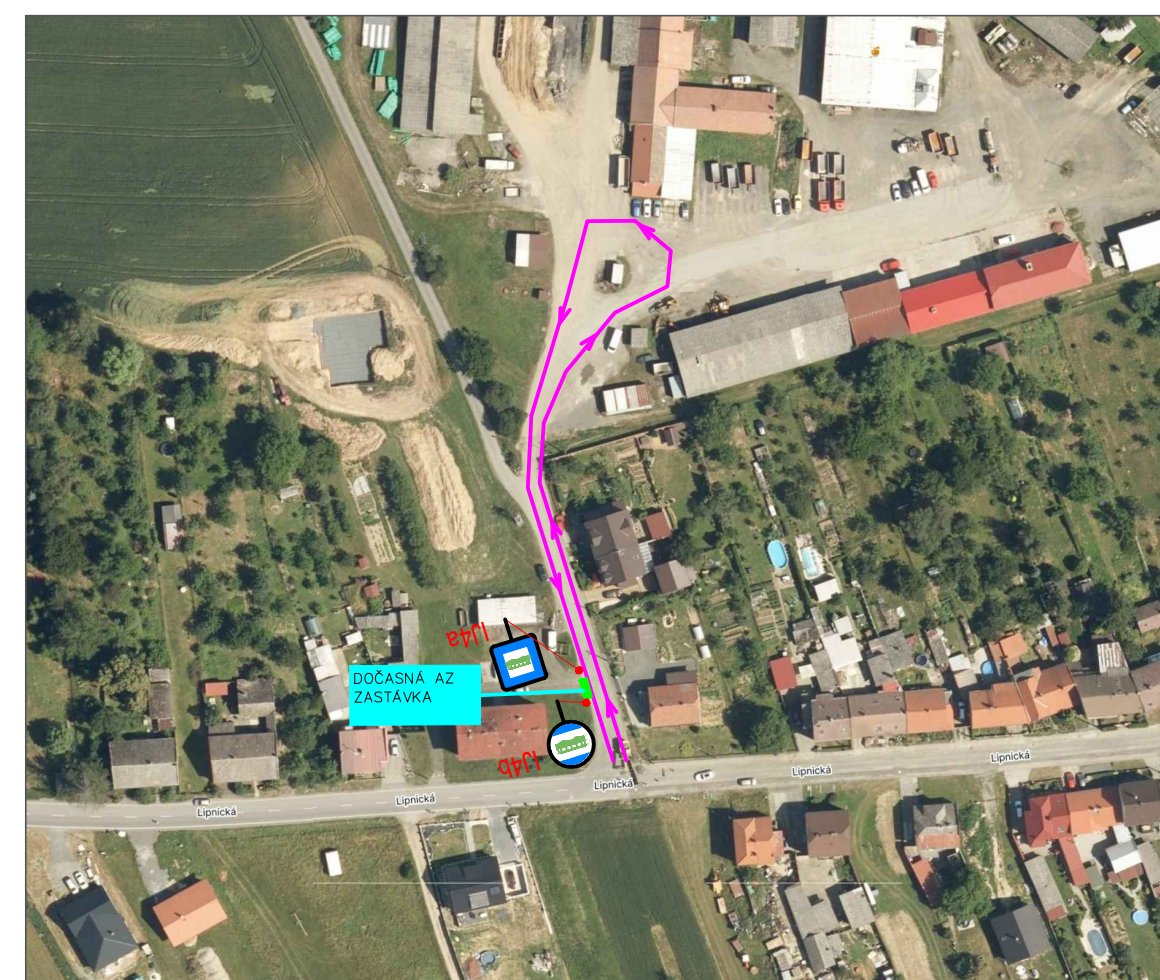

LEGENDA:

- STÁVAJÍCÍ DOPR.ZN.
- DOČASNÉ DOPR.ZN.
- MÍSTO ÚPRAVY
- OBÍZDNÁ TRASA

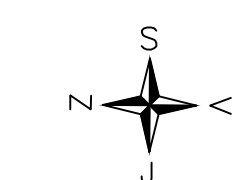

OBJEDNATEL:	SWIETELSKY stavební, s.r.o.	ROADMARK
NÁZEV ZAKÁZKY:	SIL. II/437 - TYN NAD BEČVOU - LHOTA	KRESLIL: Matyáš GARGELA
NÁZEV OBJEKTU:	PŘECHODNÁ ÚPRAVA PROVOZU	DATUM: 05/2026
NÁZEV VÝKRESU:	SITUACE	FORMÁT: 5xA4
		STUPEŇ: TP
		Č.ZAKÁZKY: 262AK170
		Č.VÝKRESU: 01