


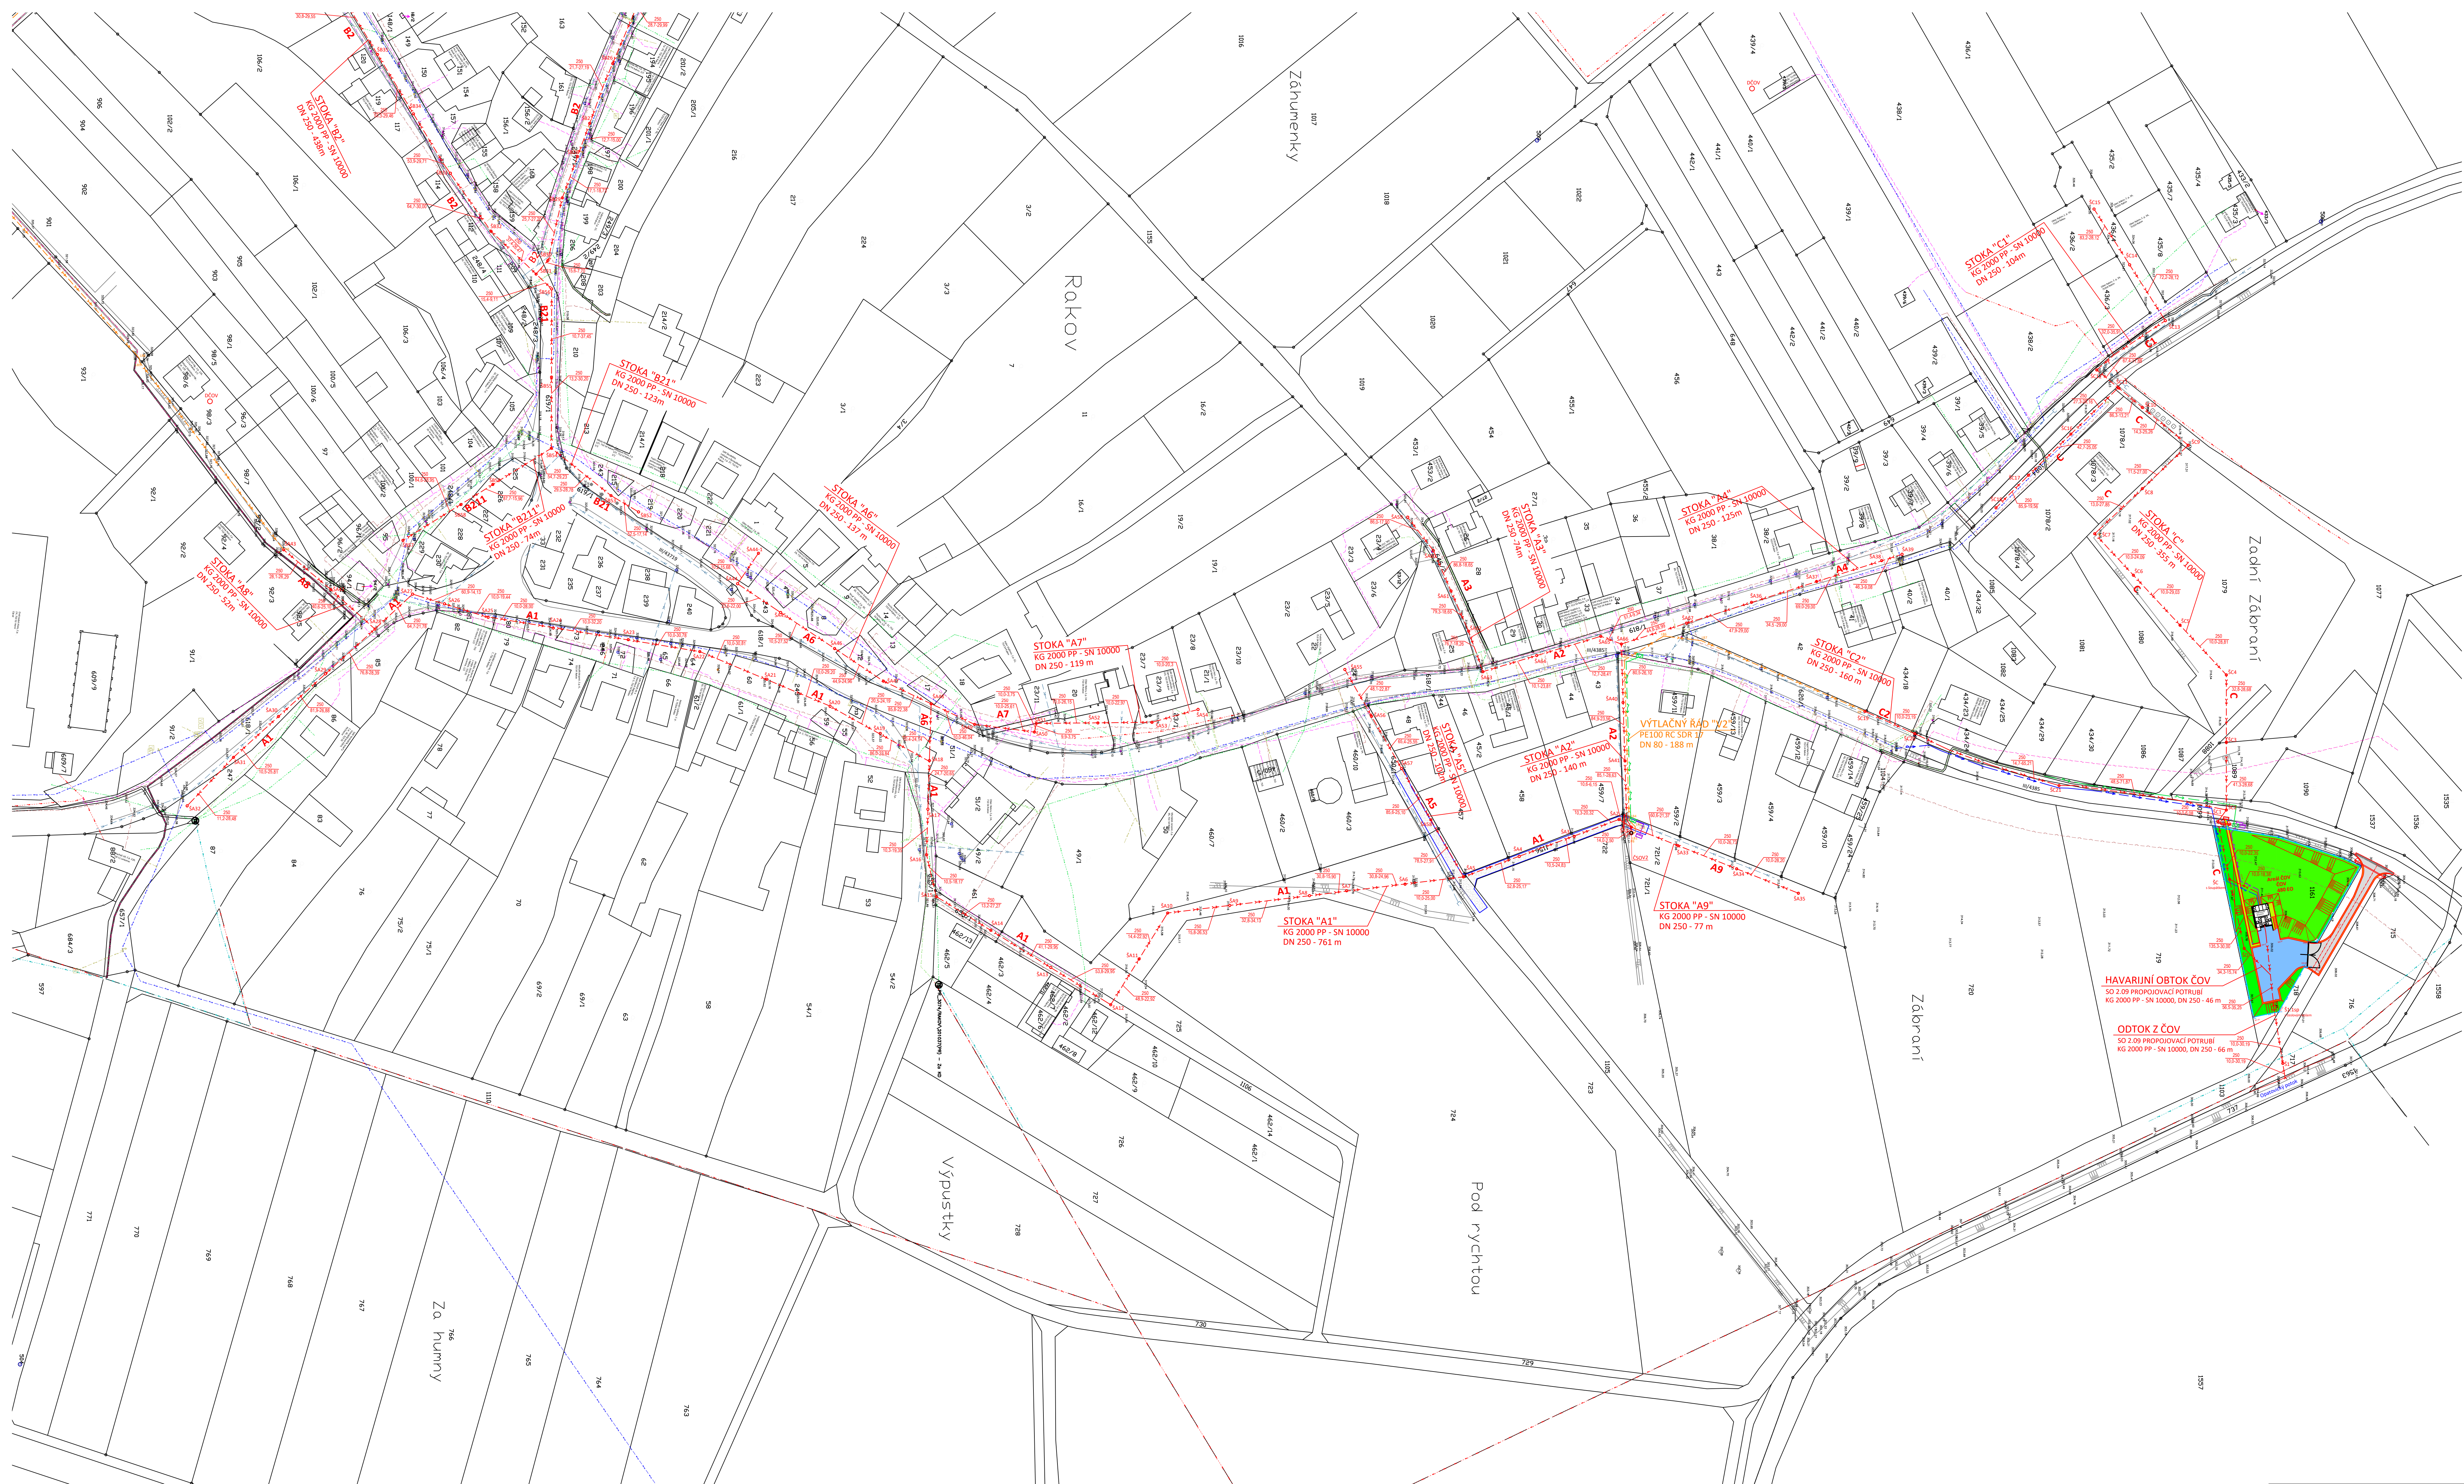

DÉLKY STOK:

STOKA "A1"	- délka 761m	STOKA "C2"	- délka 355 m
STOKA "A2"	- délka 140m	STOKA "C1"	- délka 101m
STOKA "A3"	- délka 74m	STOKA "C2"	- délka 161 m
STOKA "A4"	- délka 125m	celkem:	- délka 620 m
STOKA "A5"	- délka 102m		
STOKA "A6"	- délka 137m		
STOKA "A7"	- délka 119m		
STOKA "A8"	- délka 52 m		
STOKA "A9"	- délka 77 m		
celkem:	- délka 1555 m		

LEGENDA:

- Přístupový chodník - betonová dlažba 100/200/60mm
- Nové drážené oplocení d 219,6m
- Nová účelová příjezdová komunikace k ČOV - asfaltový beton 266,62m
- Úprava asfaltu na silnici III/4385 - 18,21m2
- Nezpevněná krajnice - asfaltový recyklát - 85,62m2
- Zpevněná plocha areálu ČOV - asfaltový beton 771m2
- Chodník areálu ČOV

LEGENDA STÁVAJÍCÍCH INŽENÝRSKÝCH SÍTÍ

- CETIN
- sodňovací síť podzemní, zaměřené a kótované, vnitřní STP
 - sodňovací síť podzemní STP nezaměřená poloha, neprovozované síť
 - sodňovací síť podzemní s NN, elektroprůpky
- ČEZ
- elektrické vedení NN podzemní
 - elektrické vedení NN nadzemní
 - elektrické vedení VN podzemní
 - elektrické vedení VN nadzemní
 - elektrické vedení VN nadzemní - zakres z katastrální mapy
- GASNET
- plynovod STL včetně ochranného pásma
- Vak
- vodovod pitný
 - OBEC RAKOV
 - kanalizace dešťová


LEGENDA NOVÝCH INŽENÝRSKÝCH SÍTÍ

- splšková kanalizace - gravitační
- splšková kanalizace - tlaková
- prodloužení vodovodu
- přípojka vodovodu
- přípojka elektrického vedení NN - ČEZ
- přípojka elektrického vedení NN

POZNÁMKY:

- před zahájením inženýrských prací je investor povinen zajistit vytýčení stávajících podzemních vedení u jejich správci (vyhl.č.10/74 Sb., ČSN 733050, čl. 48,54,55)
- při provádění dodržet ČSN 755401, ČSN 755402, ON75511, ČSN 733050, ČSN 736005, ČSN 386413, ČSN 756101, ČSN 383360 a další
- a předpisy o bezpečnosti a ochraně pracovníků ve stavebnictví
- Vyhláška č.324 Sb.zák. ze dne 10.8.1990

DODRŽET ČSN 75 6909 - ZKOUŠENÍ VODOVODNÍMI STOK
DODRŽET ČSN 75 5911 - TLAKOVÉ ZKOUŠKY VODOVODNÍHO POTRUBÍ

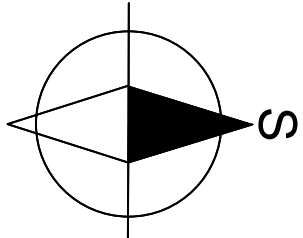

VYPRACOVAL EVA VÝVODOVÁ	KRESLIL EVA VÝVODOVÁ	ZODP. PROJEKTANT MAREK FLEKAC	KOORDINACE STAVEB s.r.o. GREEN
KRAJ: Olomoucký	OKRES: Přerov	FORMÁT	12 x A4
INVESTOR: Obec Rakov		DATUM	1/2023
AKCE: Obec Rakov — Splšková kanalizace		STUPEŇ	DSP + DPS
Objekt: SO 01 KANALIZACE		ZAKÁZKA Č.	304—20
Funkční zoubor: SO 01.1 SPLAŠKOVÁ KANALIZACE GRÁV.		ARCH. Č.	304—20
SITUACE KANALIZACE —STOKA A, STOKA C		MĚŘÍTKO	Č. VÝKRESU SO 01.1.b.01
		1:1000	