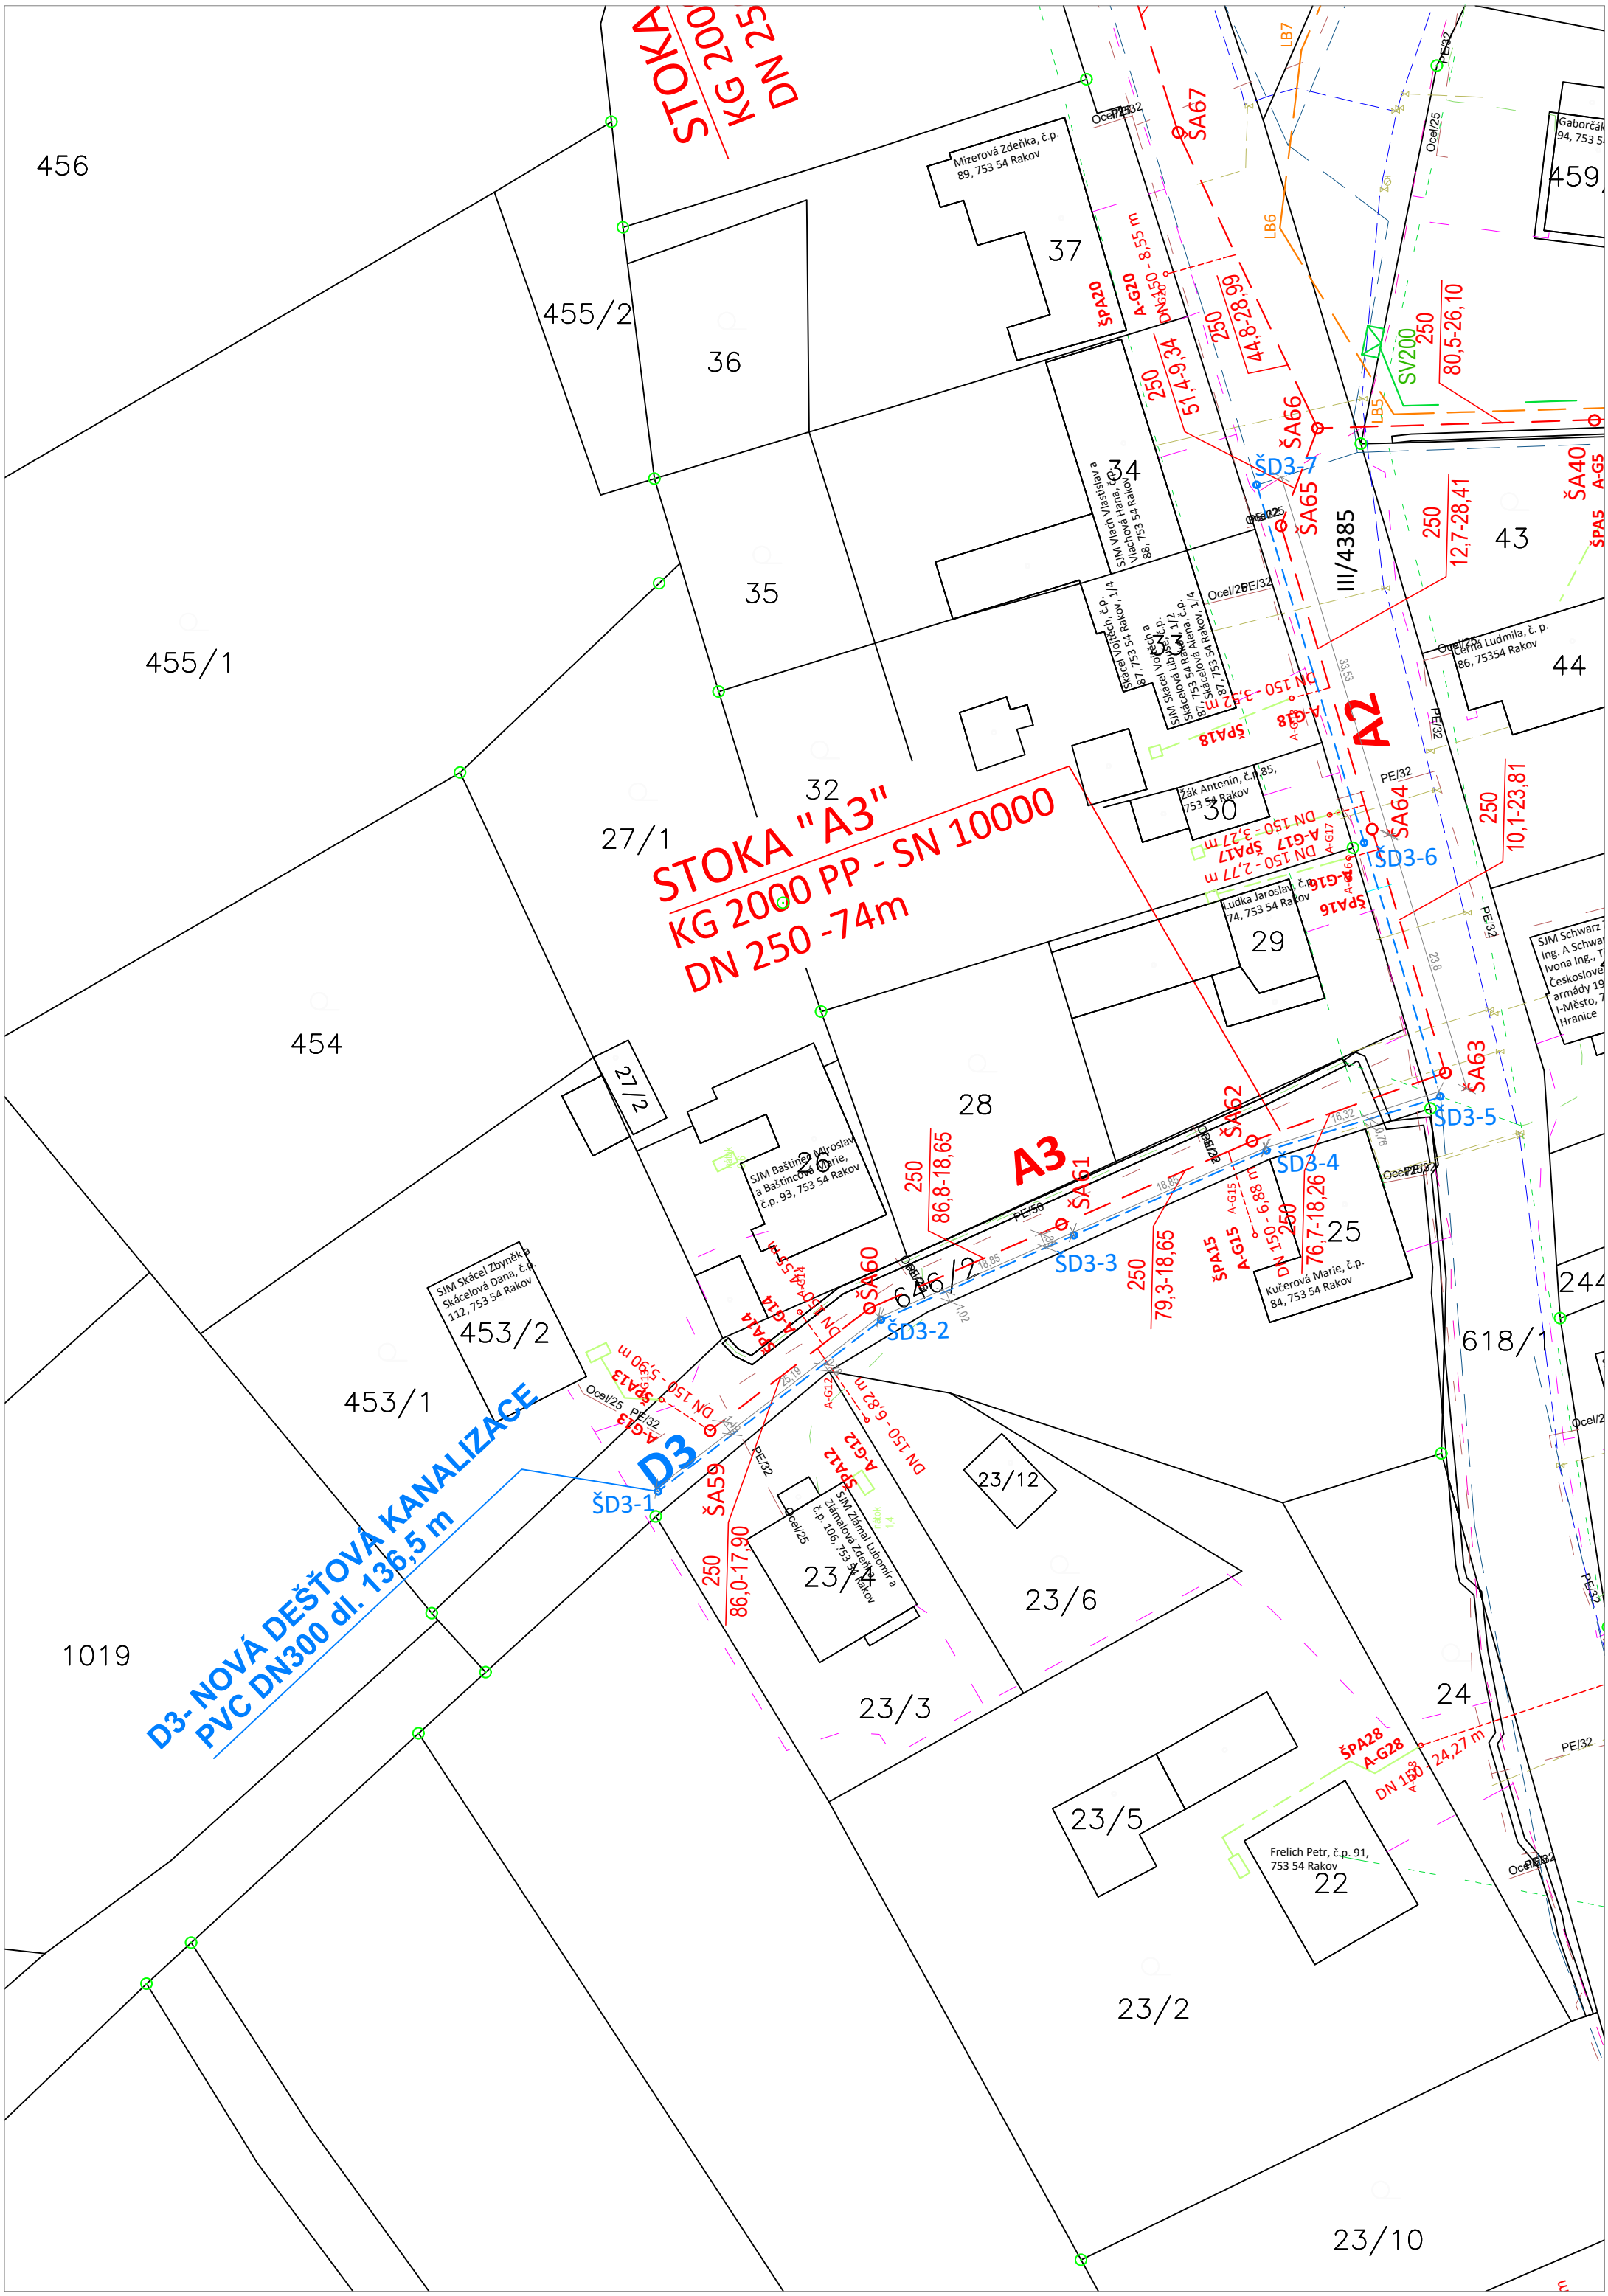
STOKA "A3"
KG 2000 PP - SN 10000
DN 250 -74m
D3- NOVÁ DEŠŤOVÁ KANALIZACE
PVC DN300 dl. 136,5 m
A2
A3
D3
III/4385
456
455/2
455/1
454
453/1
453/2
1019
618/1
646/2
27/1
27/2
32
36
37
35
34
33
30
29
28
26
25
24
23/2
23/3
23/4
23/5
23/6
23/10
23/12
22
43
44
Mizerová Zdeňka, č.p. 89, 753 54 Rakov
SJM Vlach Vlastislav a Vlachová Hana, č.p. 88, 753 54 Rakov
Skácel Vojtěch, č.p. 87, 753 54 Rakov, 1/4
SJM Skácel Vojtěch a Skácelová Jiřina, č.p. 87, 753 54 Rakov, 1/2
Skácelová Alena, č.p. 87, 753 54 Rakov, 1/4
Žák Antonín, č.p. 85, 753 54 Rakov
Ludka Jaroslav, č.p. 74, 753 54 Rakov
Černá Ludmila, č. p. 86, 75354 Rakov
SJM Baštinec Miroslav a Baštincová Marie, č.p. 93, 753 54 Rakov
Kučerová Marie, č.p. 84, 753 54 Rakov
SJM Skácel Zbyněk a Skácelová Dana, č.p. 112, 753 54 Rakov
SJM Zlámal Luboměr a Zlámalová Zdeňka, č.p. 106, 753 54 Rakov
Frelich Petr, č.p. 91, 753 54 Rakov
ŠD3-1
ŠD3-2
ŠD3-3
ŠD3-4
ŠD3-5
ŠD3-6
ŠD3-7
ŠA59
ŠA60
ŠA61
ŠA62
ŠA63
ŠA64
ŠA65
ŠA66
ŠA67
ŠA40
ŠPA15
ŠPA28
A-G28
A-G15
A-G12
A-G13
A-G14
A-G16
A-G17
A-G18
A-G20
ŠPA20
ŠPA18
ŠPA17
ŠPA16
ŠPA5
SV200
LB5
LB6
LB7
PE/32
Ocel/25
Ocel/28
Ocel/32
DN 150 - 24,27 m
DN 150 - 6,88 m
DN 150 - 6,82 m
DN 150 - 5,90 m
DN 150 - 3,27 m
DN 150 - 2,77 m
DN 150 - 3,42 m
DN 150 - 8,55 m
250
86,8-18,65
86,0-17,90
79,3-18,65
76,7-18,26
10,1-23,81
12,7-28,41
80,5-26,10
44,8-28,99
51,4-9,34